


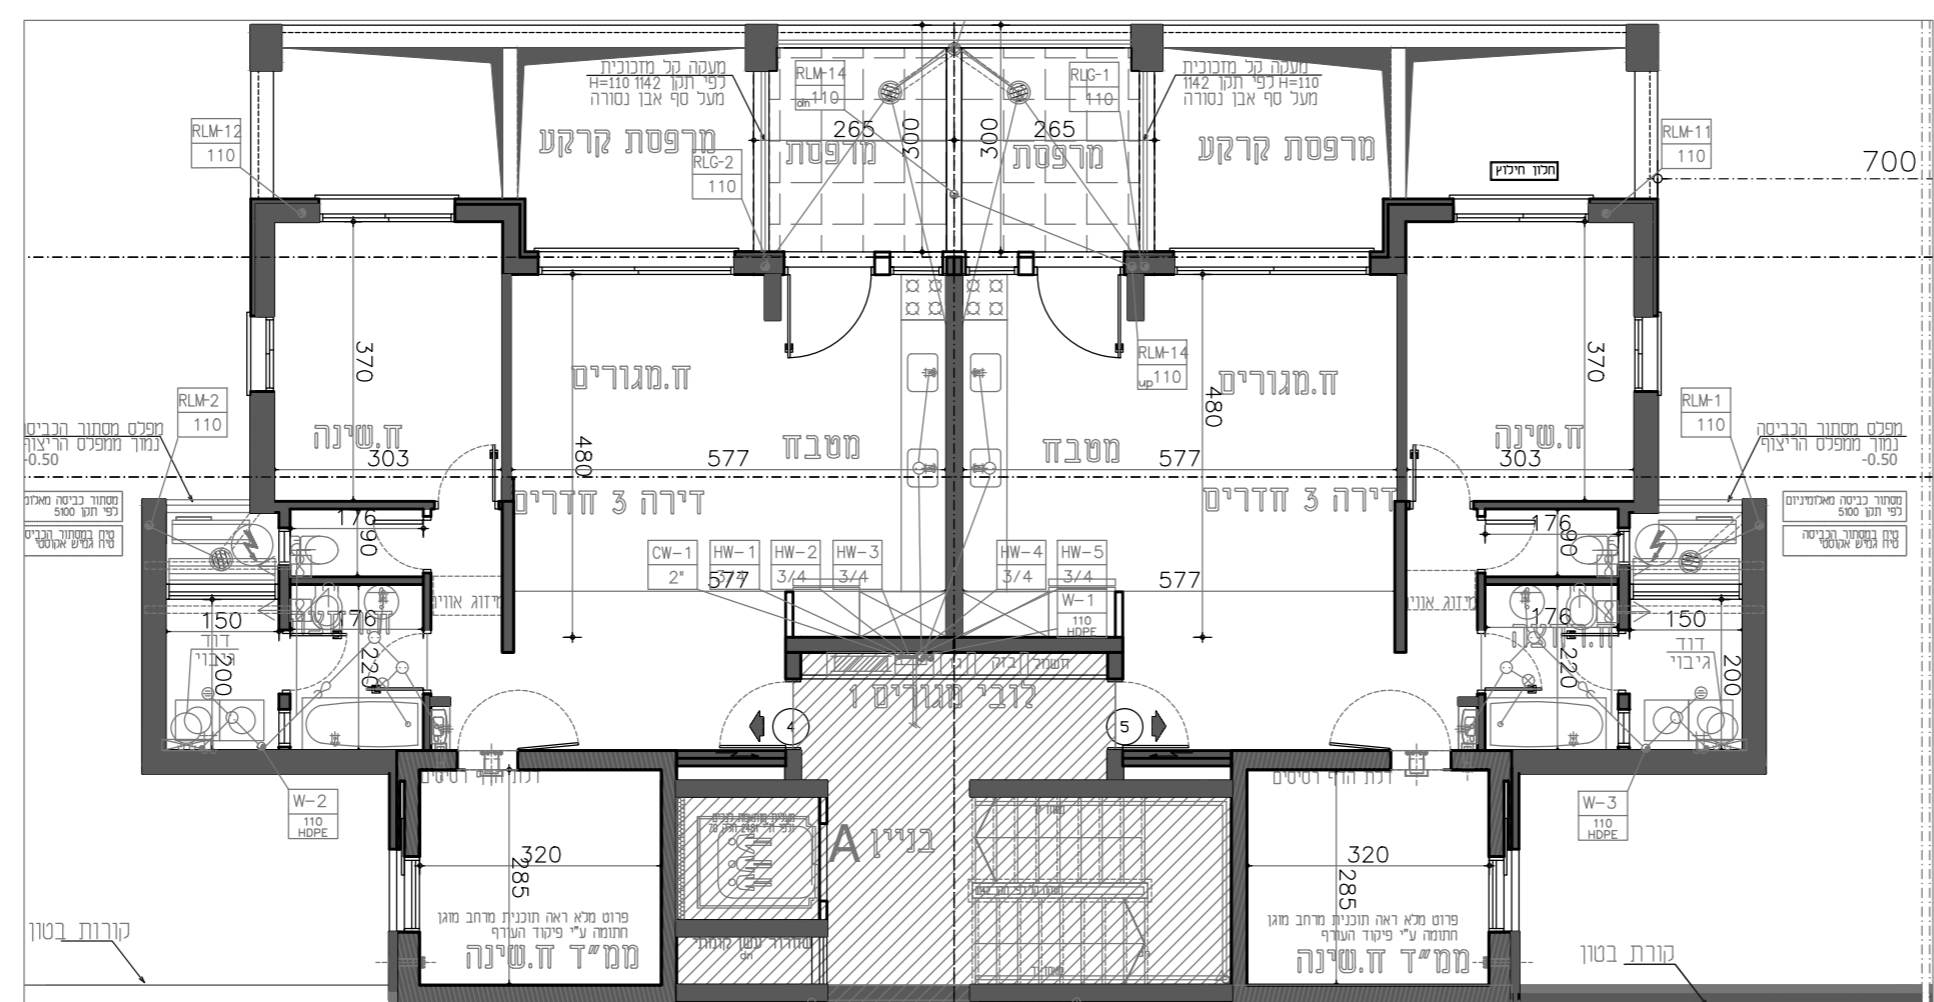


1. צורת ואימנטיס סונסטרוקטיביים בחירות.
2. בקרת ובטיחות אינם משמנים בחובות.
3. אורך התקנות אינו מוגבל.
4. חופי החפול טמנו כפיו מיימנם בכבוד.
5. או כחוסם בסודג מבטו חזון חוכנו.
6. הפרש נפלט בין חוק מופסת לדירה עד 6 ס"מ הפרש נפלט בין תחמה לדירה עד 2 ס"מ הפרש נפלט בין מסד לדירה עד 2.5 ס"מ הפרש נפלט בין תמרוגות לדירה עד 1 ס"מ
7. הפרדות והפית לאור צפיים יהו נגנת ב 7 ס"מ מפרדות והפית בחנות וזא

חתימה:	_____
תאריך:	_____
חתימה:	_____
תאריך:	_____

חברת "גאולה ביתר" בע"מ



מיקרא:

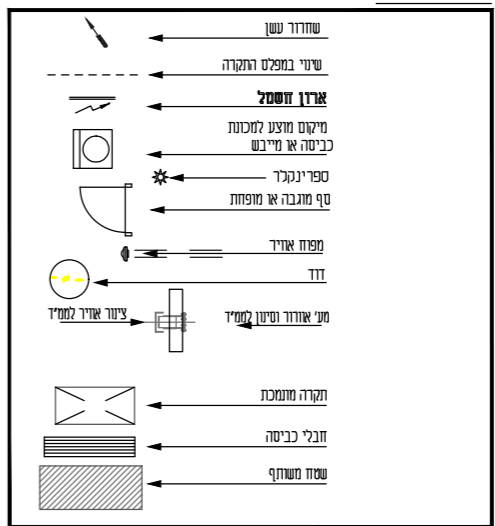

רחוב בניין דויד 17 ביתר עילית

מגורש : מטע-1

DY דביר-יחעם אדריכלים ובנוני ערים
 DVIR-YECHIAM ARCHITECTURE & TOWN PLANNING
 רח' צבי פרנק 2 ראשון לציון מיקוד 75296
 טל : 03-9655322 פקס : 03-9655322
 E-mail : dy_arc@017.net.il

תכניות לפי חוק המכר

חתימת הרוכשים:

חתימת החברה:

בניין A

קומה טיפוסית מגורים 1

קומה :	
מספר דירה :	
מס' חדרים :	

תאריך : מרץ 2021 מנימ : 1-100