


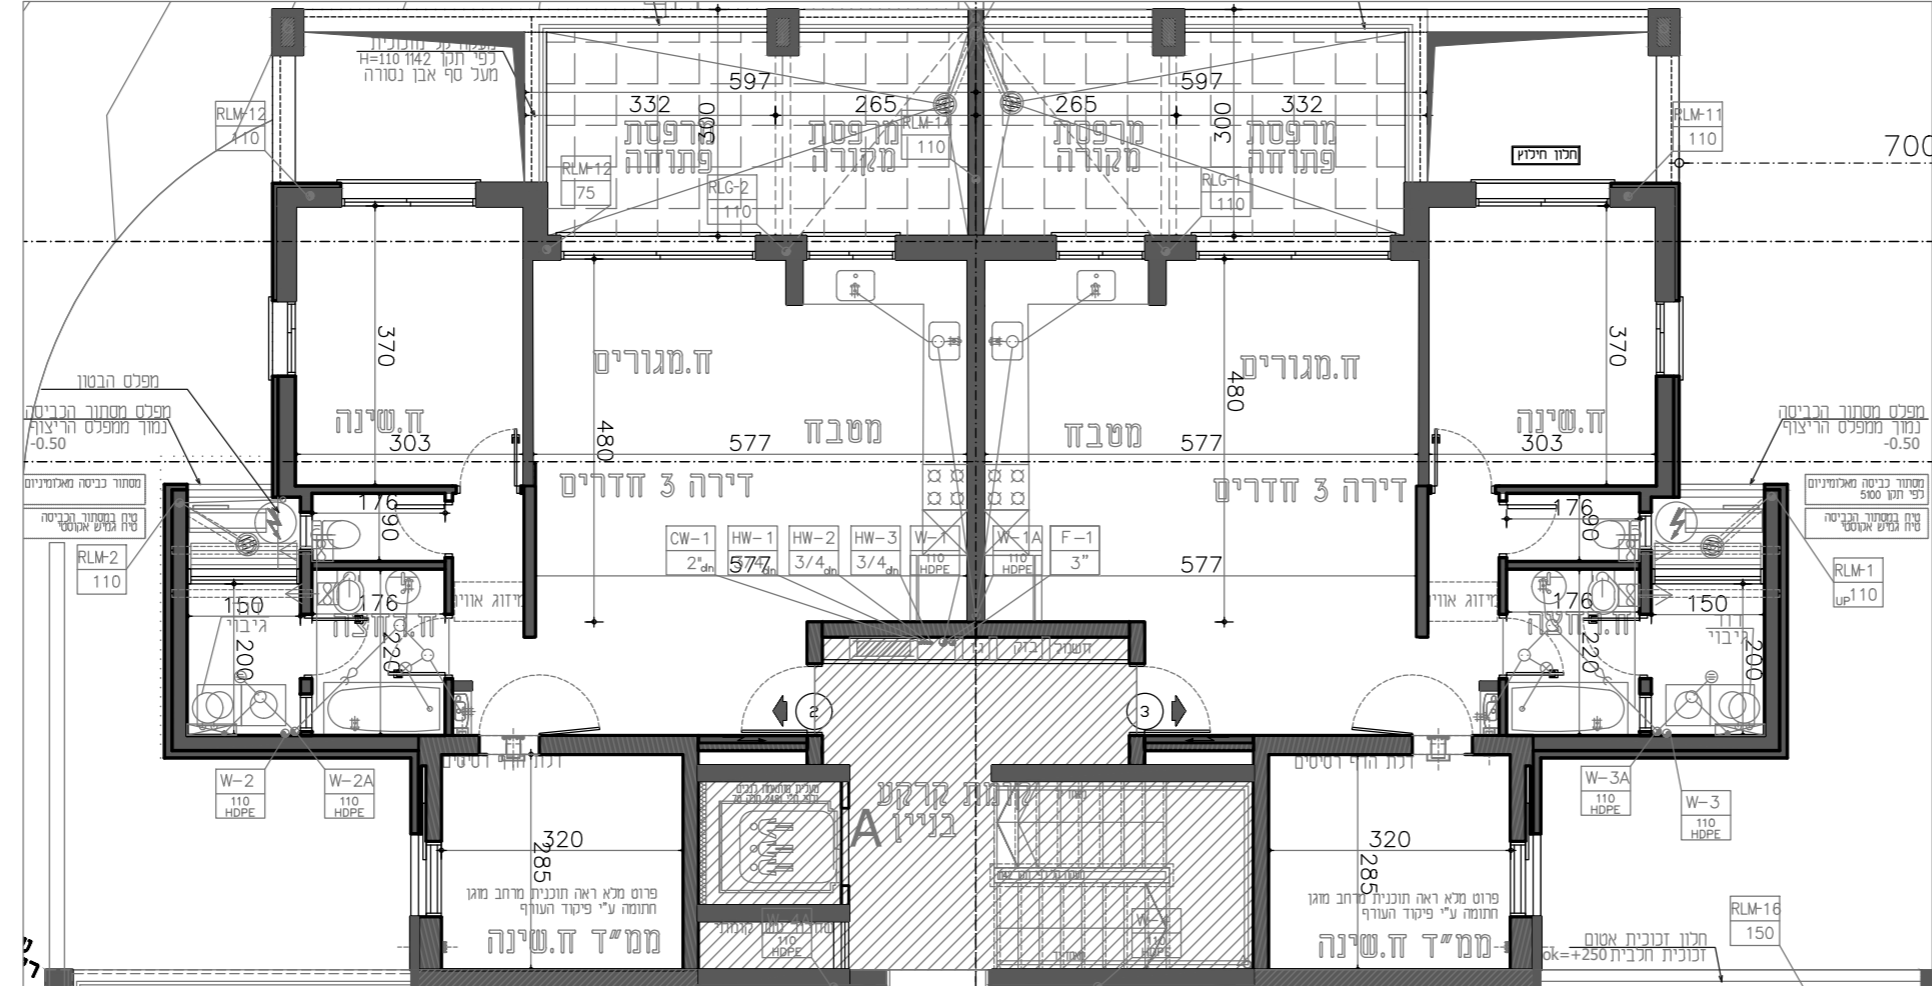


1. צורת ואימנטיס סונסטרוקטיביים בחירות.
2. בקרת ובטיחות אינם מסומנים בתוכנית.
3. הנחו סופי של אונות הסטה יקבע בעתיד על ידי החרה.
4. אורך התקנת אינו מוגבל.
5. אוי כחוסם בסדר מבטו חזון חזק.
6. הפרש נפלט בין חוף חופפת לדירה עד 6 ס"מ
7. הפרש נפלט בין תחמה לדירה עד 2 ס"מ
8. הפרש נפלט בין מסד לדירה עד 2.5 ס"מ
9. הפרש נפלט בין תמוגות לדירה עד 1 ס"מ
10. הפרש נפלט בין תמוגות לדירה עד 1 ס"מ

חתימה:
תאריך:
חתימה:
תאריך:

**חברת "גאולה ביתר" בע"מ**



**מיקרא:**

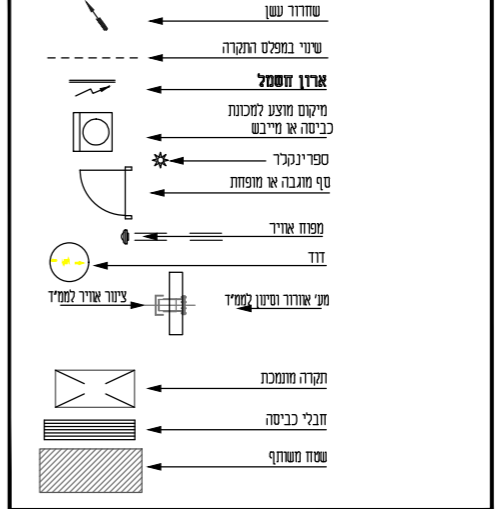

**רחוב בניין דויד 17 ביתר עילית**

מגשרש : מט-1

**DY** דבר-יחעם אדריכלים ובנוני ערים  
 DVIR-YECHIAM ARCHITECTURE & TOWN PLANNING  
 רח צבי פרנק 2 ראשון לציון מיקוד 75296  
 טל : 03-9655322 פקס : 03-9655321  
 E-mail : dy\_arc@017.net.il

**תכניות לפי חוק החכר חתימת הרוכשים:**

חתימת החברה:

**בניין A**

קומה טיפוסית מגורים

קומה :
מספר דירה :
מס' חדרים :

תאריך : מרץ 2021 מנימ : 1-100