


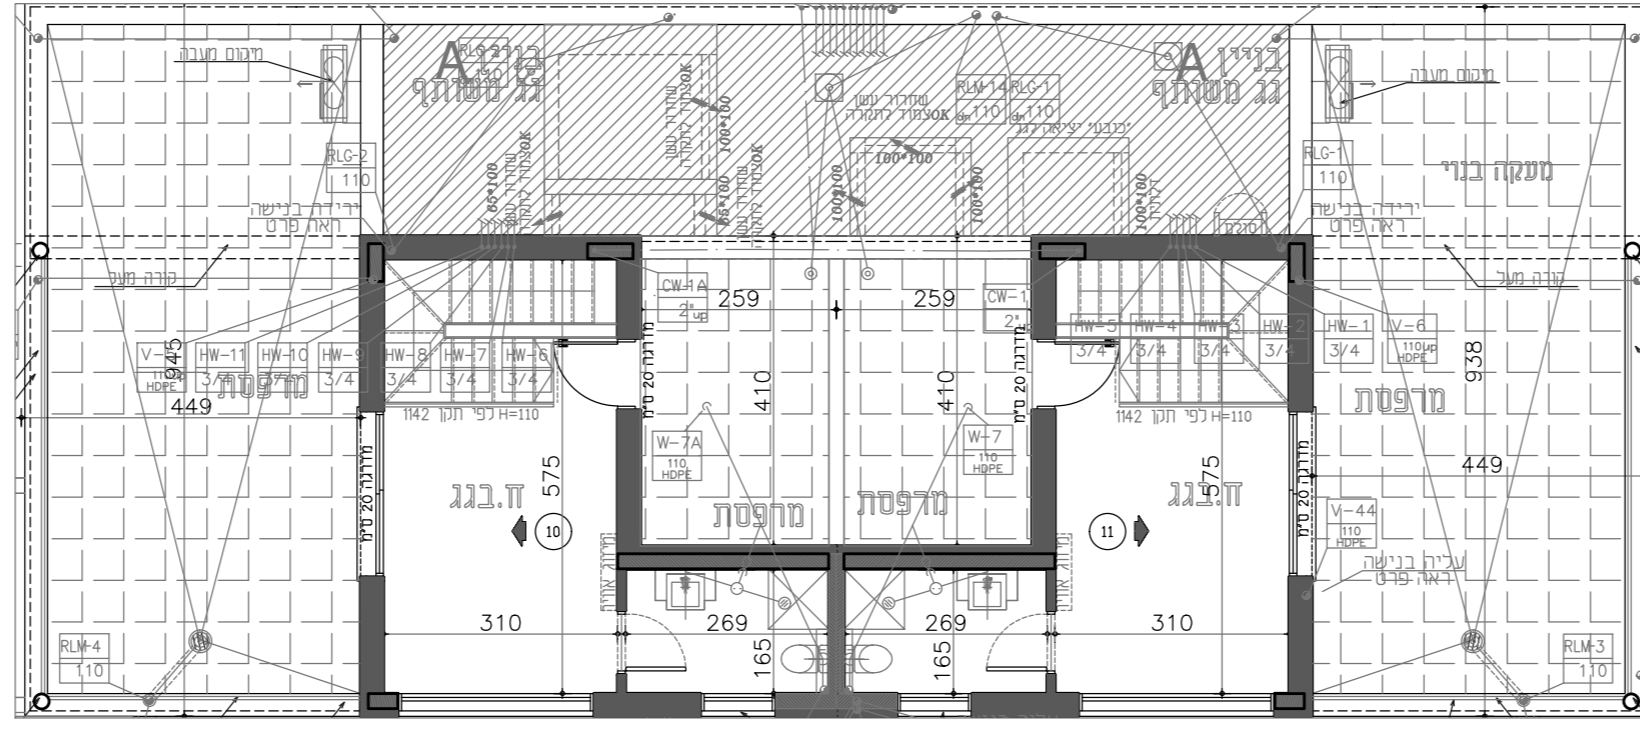


1. צורת ואימנטיס סונסטרומוטי בייס בחירות.
2. בקרה ובמדידת אינם מסומנים בחוכמה.
3. תכנון ספי על אונת הסטה יקבע בעתיד על הברה.
4. אורך התקנות אינו סופי.
5. אף כחוסם בסדר מבטו חזון חיובי.
6. הפרש נפלט בין חתך מופסת לדירה עד 6 ס"מ
7. הפרש נפלט בין תחמה לדירה עד 2 ס"מ
8. הפרש נפלט בין מסך לדירה עד 2.5 ס"מ
9. הפרש נפלט בין תמרוגות לדירה עד 1 ס"מ
10. הפרש נפלט לאור צפופים יהו נגעת ב 7 ס"מ מפרדות המופסת בחנות זח

חתימה:
תאריך:
חתימה:
תאריך:

חברת "גאולה ביתר" בע"מ



מיקרא:

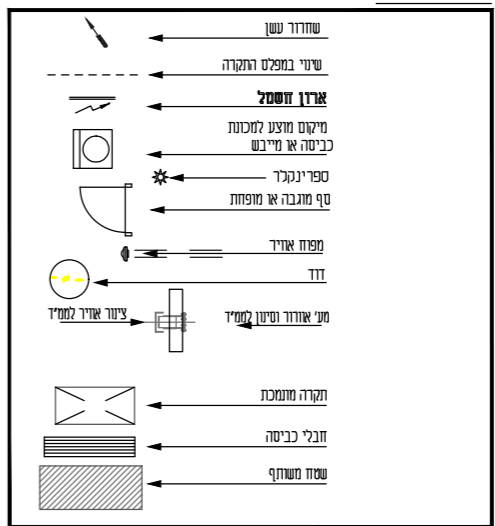

**רחוב בניין דוד 17
ביתר עילית**

מגורש : מט-1

דבר-יחיעם אדריכלים ובנוני ערים
 DVIR-YECHIAM ARCHITECTURE & TOWN PLANNING
 רח' צבי פרנק 2 ראשון לציון מיקוד 75296
 טל : 03-9655322 פקס : 03-9655321
 E-mail: dy_arc@017.net.il

תכניות לפי חוק המכר
חתימת הרוכשים:

חתימת החברה:

בניין A

קומה טיפוסית חדרי גג וג בניין

קומה :
מספר דירה :
מס' חדרים :

תאריך: מרץ 2021 קנימ: 1-100

