



1. צורת ואימננים סטנדרטיים בייס בחירות.
2. בקרה ובטיחות אינם מסומנים בחוכנית.
3. הנחו סופי של אונות הסטה יקבע בעתיד על ידי הוזהר.
4. אורך התקנת אינו סופי.
5. אף כחוסם בסדר מבטו חזון חוכנית.
6. הפרש נפלט בין חוק מופסת לדירה עד 6 ס"מ
7. הפרש נפלט בין תחמה לדירה עד 2 ס"מ
8. הפרש נפלט בין מסך לדירה עד 2.5 ס"מ
9. הפרש נפלט בין תמרוגות לדירה עד 1 ס"מ
10. הפרש נפלט בין תמרוגות לדירה עד 1 ס"מ


חתימה: _____

תאריך: _____


חתימה: _____

תאריך: _____

חברת "גאולה ביתר" בע"מ

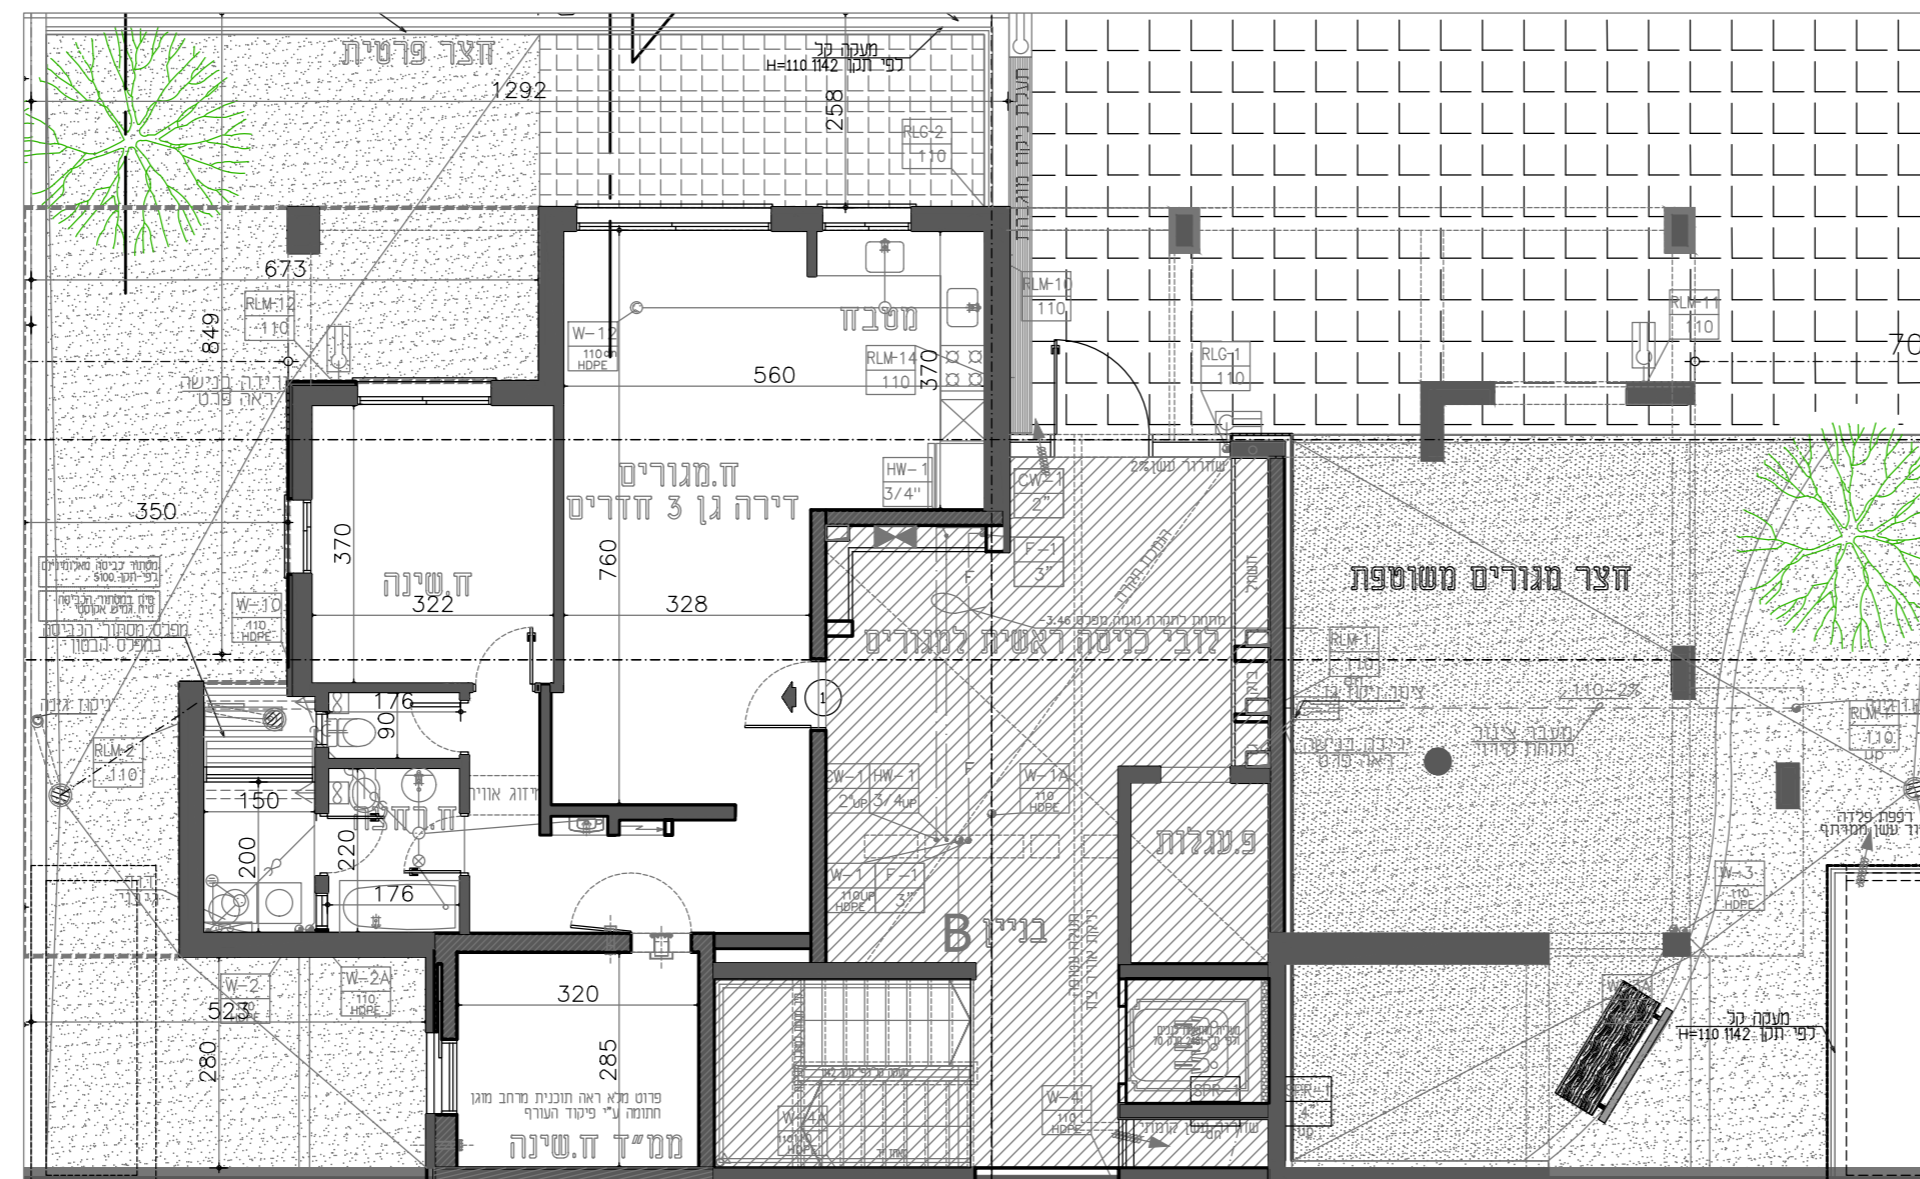

מיקרא:

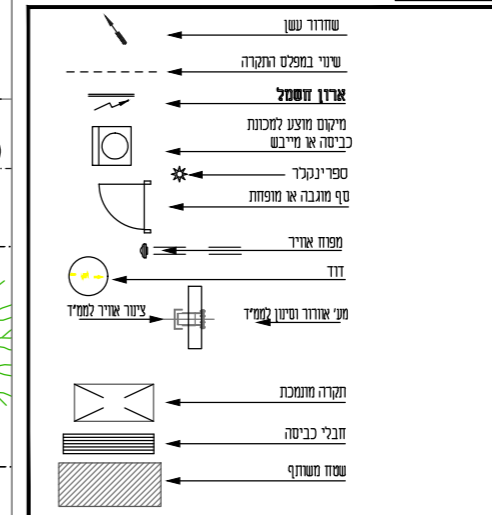

רחוב בניין דויד 17
ביתר עילית

מגורש : מט-1

DY דביר-יחיעם אדריכלים ובוני ערים
 DVIR-YECHIAM ARCHITECTURE & TOWN PLANNING
 רח צבי פרנק 2 ראשון לציון מיקוד 75296
 טל : 03-9655322 פקס : 03-9655322
 E-mail: dy_arc@017.net.il

תכניות לפי חוק החכר

חתימת הרוכשים:

חתימת החברה:

בניין B

קומה טיפוסית מגורים 1-

קומה :

מספר דירה :

מס' חדרים :

תאריך: מרץ 2021 מנימ: 1-100