


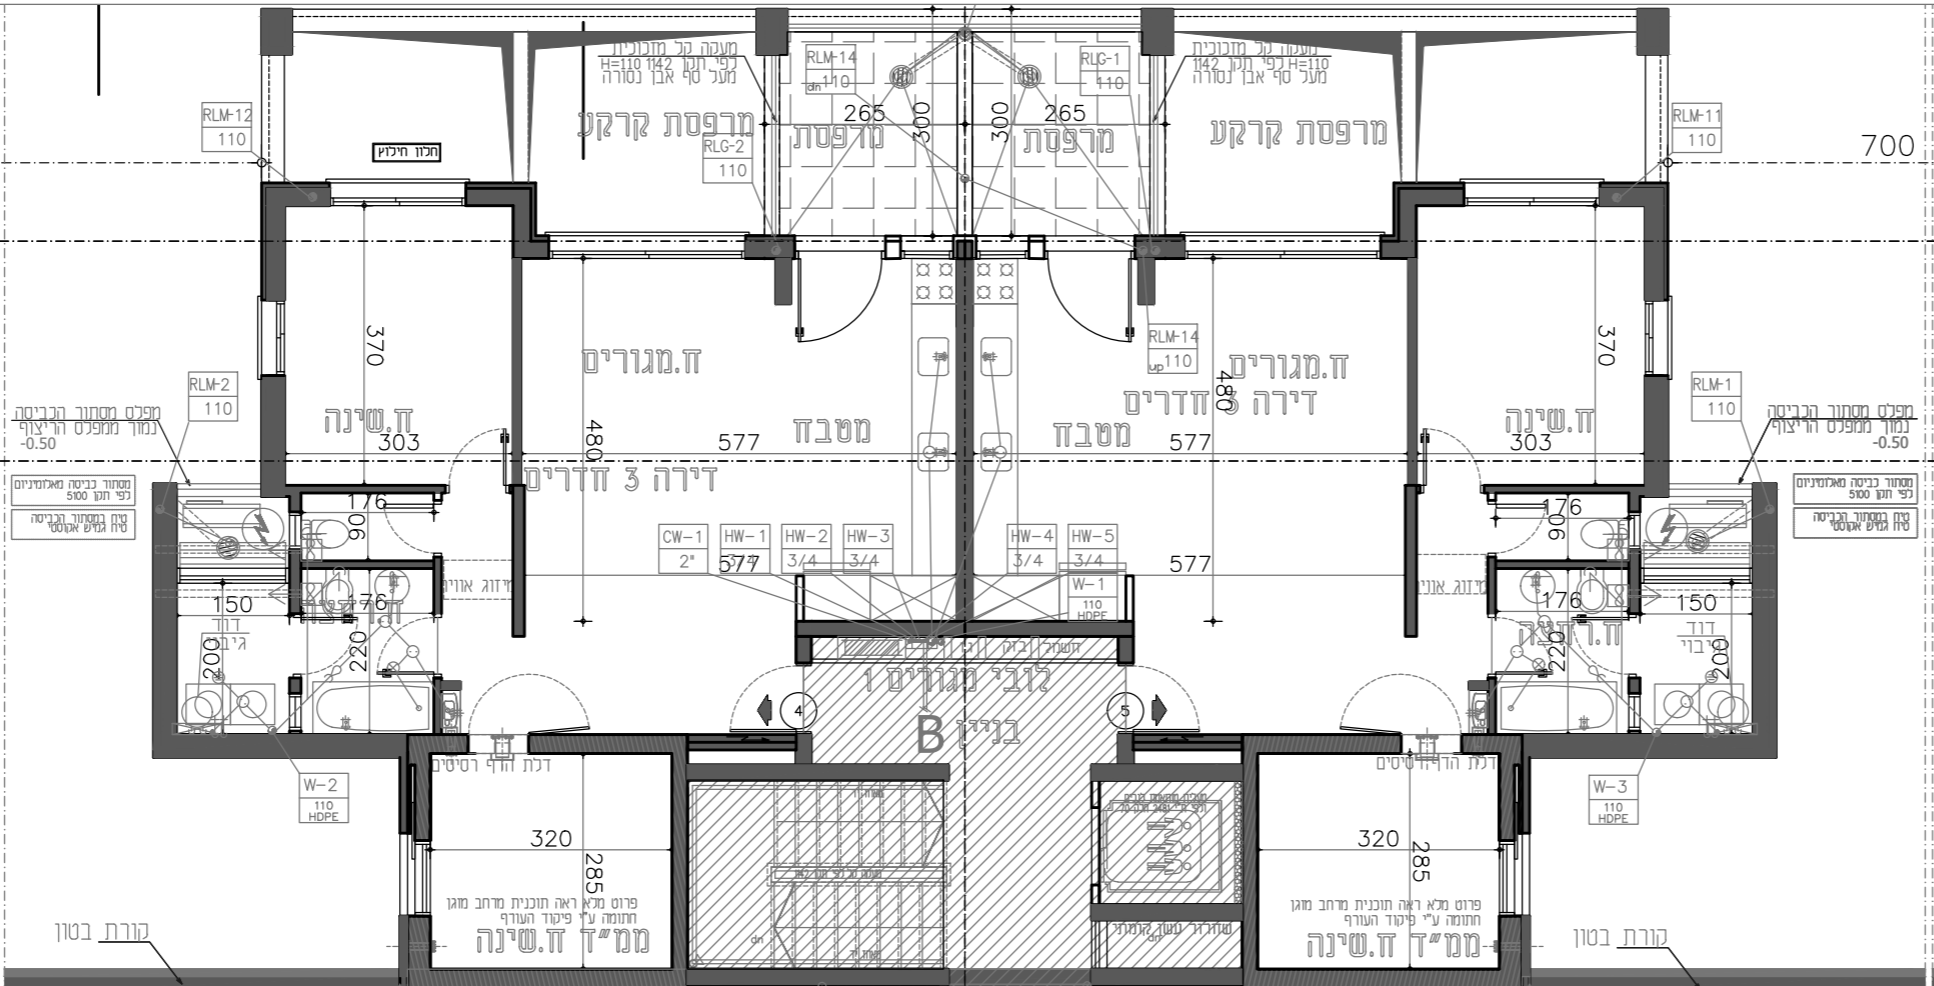


1. צורת ואימנטיס סונסטרוקטיביים בחתרות.
2. בקרת ובטיחות אינם מסומנים בחתרות.
3. אורך התקנות אינו מוגבל.
4. חצי הכדור של המערכת יקבע בעתיד על ידי החברה.
5. אין לחסום בסדרה מבנה חתך חתך.
6. הפרש נפלים בין חתך מרפסת לדירה עד 6 ס"מ הפרש נפלים בין תחלום לדירה עד 2 ס"מ הפרש נפלים בין מסד לדירה עד 2.5 ס"מ הפרש נפלים בין תחלום לדירה עד 1 ס"מ
7. הפרדת המפתח לאור צפופים יהיו נגמרת ב 7 ס"מ מפרדת המפתח בחתרת זאת

חתימה:
תאריך:
חתימה:
תאריך:

חברת "גאולה ביתר" בע"מ



מיקרא:

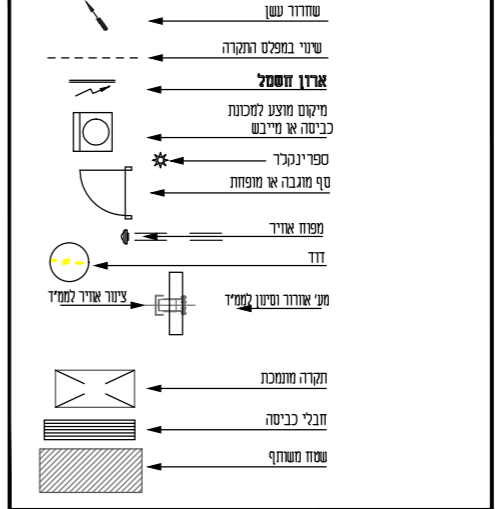

רחוב בניין דוד 17 ביתר עילית

מגורש : מ-1

DY דביר-יחיעם אדריכלים ובנוי ערים
 DVIR-YECHIAM ARCHITECTURE & TOWN PLANNING
 רח' צבי פרנק 2 ראשון לציון מיקוד 75296
 טל : 03-9655322 פקס : 03-9655322
 E-mail: dy_arc@017.net.il

תכניות לפי חוק החבר

חתימת הרוכשים:

חתימת החברה:

בניין B

קומה טיפוסית מגורים 1

קומה :
מספר דירה :
מס' חדרים :

תאריך: מרץ 2021 קנימ: 1-100