



1. צורת ואימננים סטנדרטית בייס בחירות.
2. בקרת ובמדידת אינם מסומנים בחוכמה.
3. תכנון ספי של אונת הסטה יקבע בעתיד על החברה.
4. אורך התקנות אינו מופיע מייחסים גבול.
5. אור כחוסם בסדרה מבטו תחזו חרוכק.
6. הפרש נפלט בין חוק מרפסת לדירה עד 6 ס"מ
7. הפרש נפלט בין תחמה לדירה עד 2 ס"מ
8. הפרש נפלט בין מדר לדירה עד 2.5 ס"מ
9. הפרש נפלט בין תמרוגות לדירה עד 1 ס"מ
10. הפרש נפלט לאור צפופים יהו נגעת בל 1 ס"מ מפרדות המופיעות בחגנית זוח


חתימה: \_\_\_\_\_

תאריך: \_\_\_\_\_


חתימה: \_\_\_\_\_

תאריך: \_\_\_\_\_

**חברת "גאולה ביתר" בע"מ**

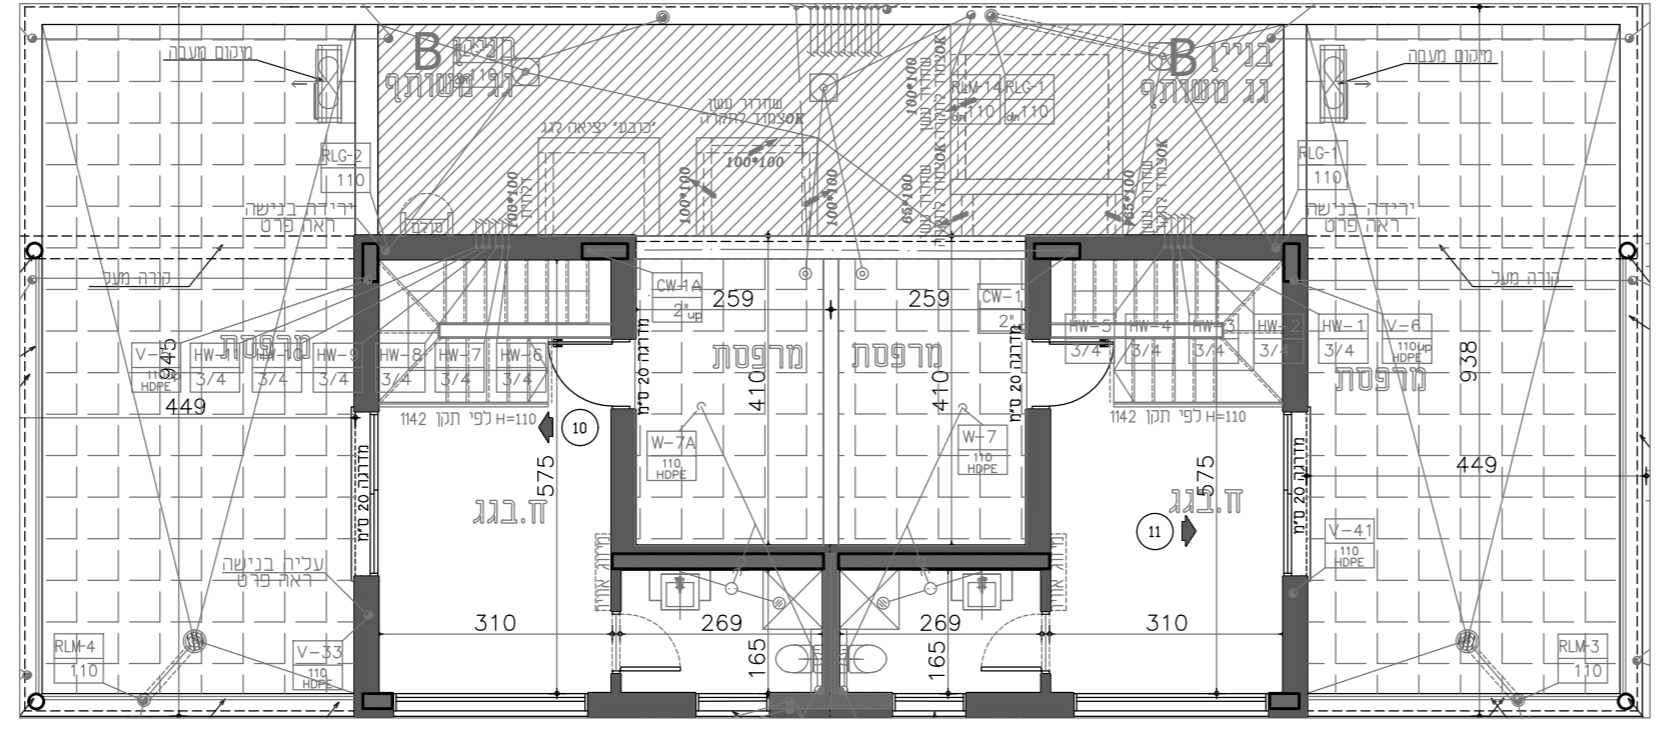

**מיקרא:**

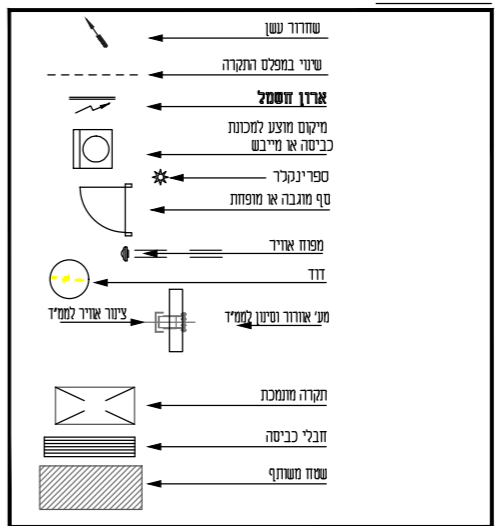

**רחוב בניין דוד 17  
ביתר עילית**

**מגורש : מט-1**

**דבר-יחם** אדריכלים ובנוני ערים  
 Dvir-Yechiam Architecture & Town Planning  
 רח' צבי פרנק 2 ראשון לציון מיקוד 75296  
 טל : 03-9655322 פקס : 03-9655321  
 E-mail: dy\_arc@017.net.il

**תכניות לפי חוק המכר**  
**חתימת הרוכשים:**

**חתימת החברה:**

**בניין B**

**קומה סיפוטית חדדי גג וגג בניין**

**קומה :**

**מספר דירה :**

**מס' חדרים :**

תאריך: מרץ 2021 קנימ: 1-100

