


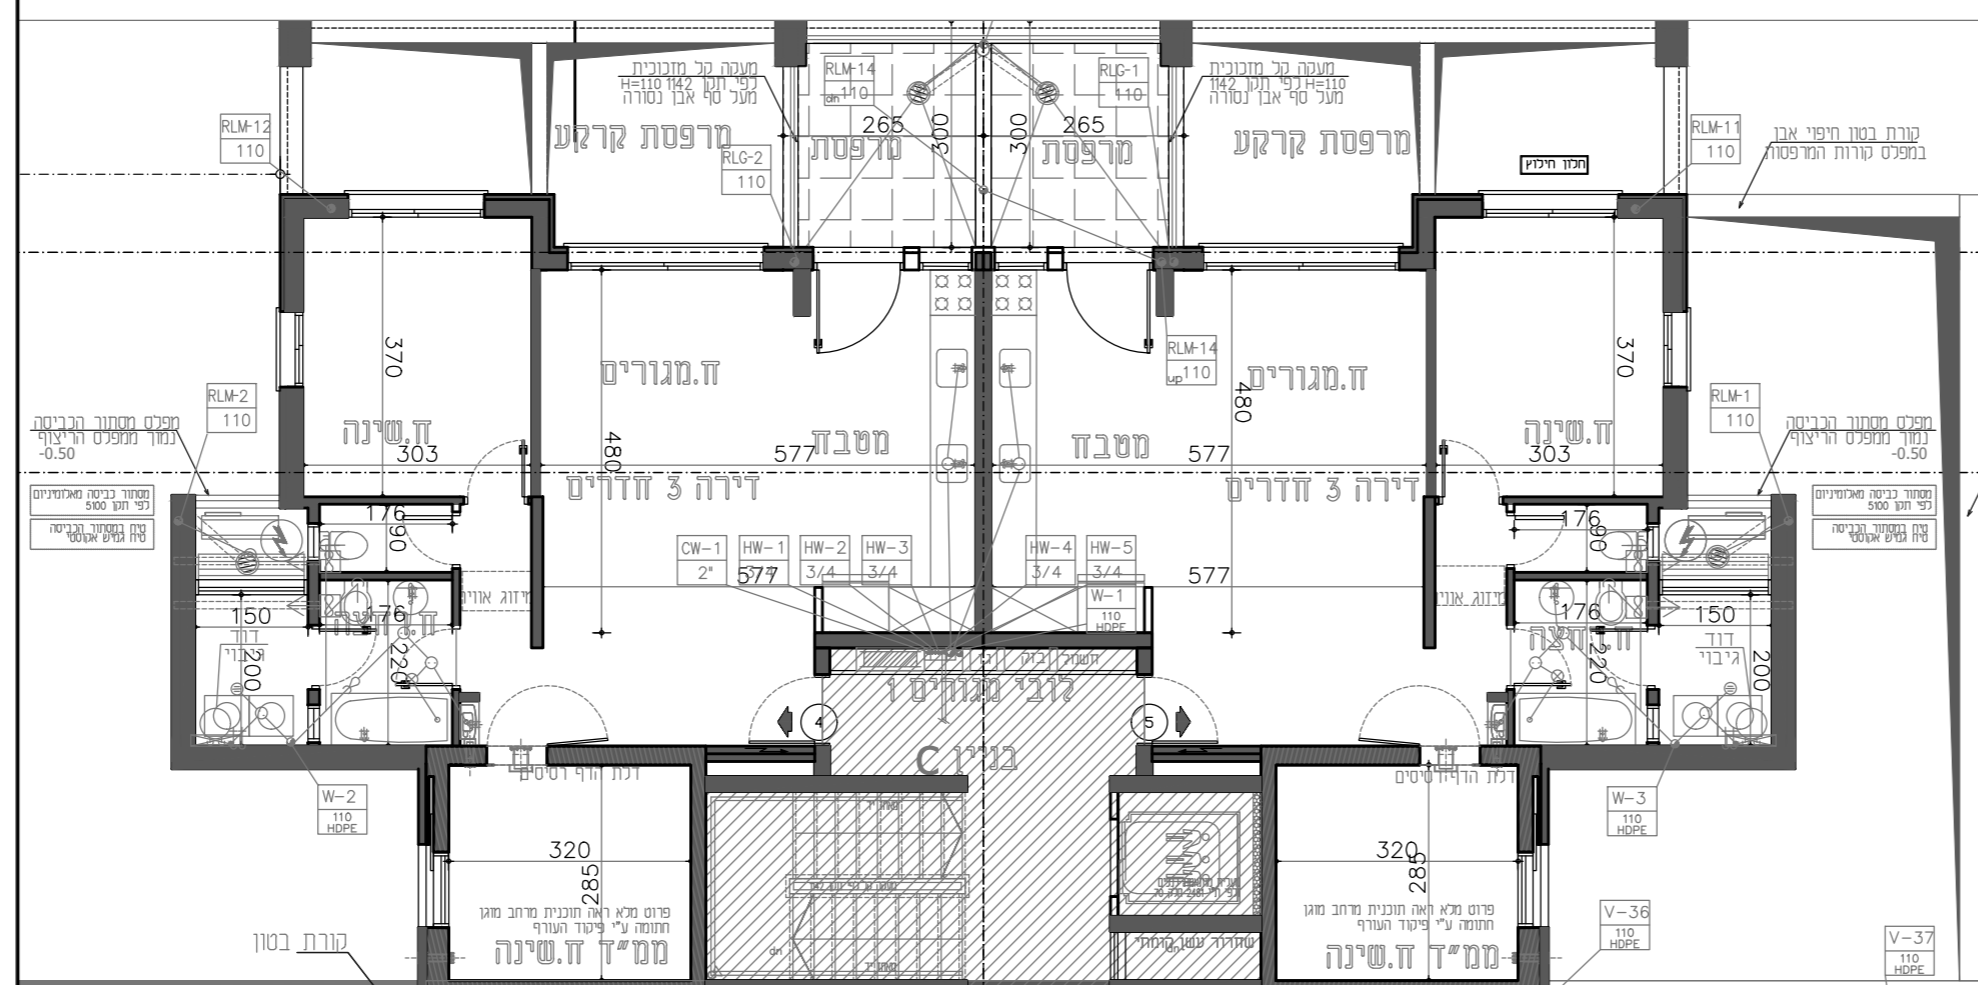


1. צורת ואימננים סטנדרטיים בחירות.
2. בקרת ובמדידה אינם מסומנים בחוכנית.
3. אורך התקנות אינו סגור.
4. חציית חומות יקבע בעל פה.
5. אין לחסום בסדר מבטו חזון חזק.
6. הפרש נפול בין חוק מופת לדירה עד 6 ס"מ הפרש נפול בין תחמה לדירה עד 2 ס"מ הפרש נפול בין מסך לדירה עד 2.5 ס"מ הפרש נפול בין תמונות לדירה עד 1 ס"מ
7. הפרדת המפתח לאור צפופים יהו נגזת ב 7 ס"מ מפרדת המפתח בחנות זמ

חתימה:
תאריך:
חתימה:
תאריך:

חברת "גאולה ביתר" בע"מ



מיקרא:

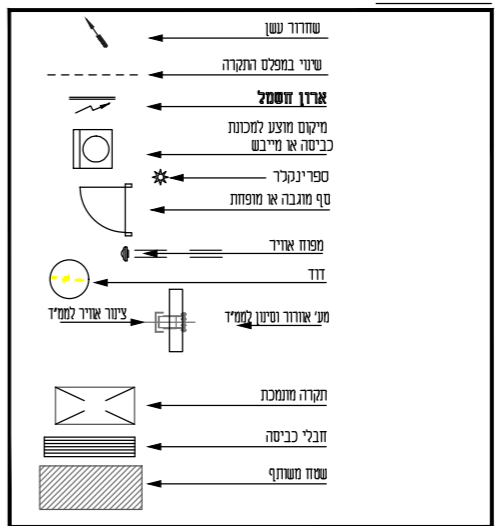

רחוב בניין דזיד 17
ביתר עילית

מגורש : מ-1

DY דביר-יחנעם אדריכלים ובנוני ערים
 DVIR-YECHIAM ARCHITECTURE & TOWN PLANNING
 רח' צבי פרנק 2 ראשון לציון מיקוד 75296
 טל : 03-9655322 פקס : 03-9655322
 E-mail : dy_arc@017.net.il

תכניות לפי חוק המכר
 חתימת הרוכשים:

חתימת החברה:

בניין C

קומה טיפוסית מגורים 1

קומה :

מספר דירה :

מס' חדרים :

תאריך : מרץ 2021 קנימ : 1-100