

מע-1 ביתר עילית

רחוב בניין דויד 17

1. צורת האכסונים והמסלולים בתוכנית, במידות ובמחיצות אינם מסוימים בתוכנית, ייתכנו שינויים במיקום אגלי אכסונים עקב המופעים בתכנית זאת. ייתכנו שינויים אלו במיקום אגלי אכסונים ישפיעו על המידות הסופיות.
2. הפרש מפסי בין חוף ופסים באזור הרמת עד ± 6 ס"מ
3. במזרח המסלול ייסדר לטוב טבל רציף וטון
4. מנבר כי סטור השדות לאור צפויים יהיו נטות בכ 7 סלם מהמידות המופיעות בתכנית זאת ונבנה כיון ונלא עוית עבור השדות, כי אם נבנה בכך



חברת "גאולה ביתר" בע"מ

חתימה:
תאריך:
חתימה:
תאריך:

אדריאנה דביר-יוסי יחיעם
אדריכלות ובינוי ערים
 רח צבי פרנק 2 ראשון לציון מיקוד 75296
 טל: 03-9655321 פקס: 03-9655322
 E-mail: dy_arc@017.net.il

תכניות לפי חוק ההכר	קומה:
	מסחר עליונה
מסחר	קרנף

טונו	תאריך:	2021
1-100	קניין:	me1-plan
2021	חסי פרויקט:	

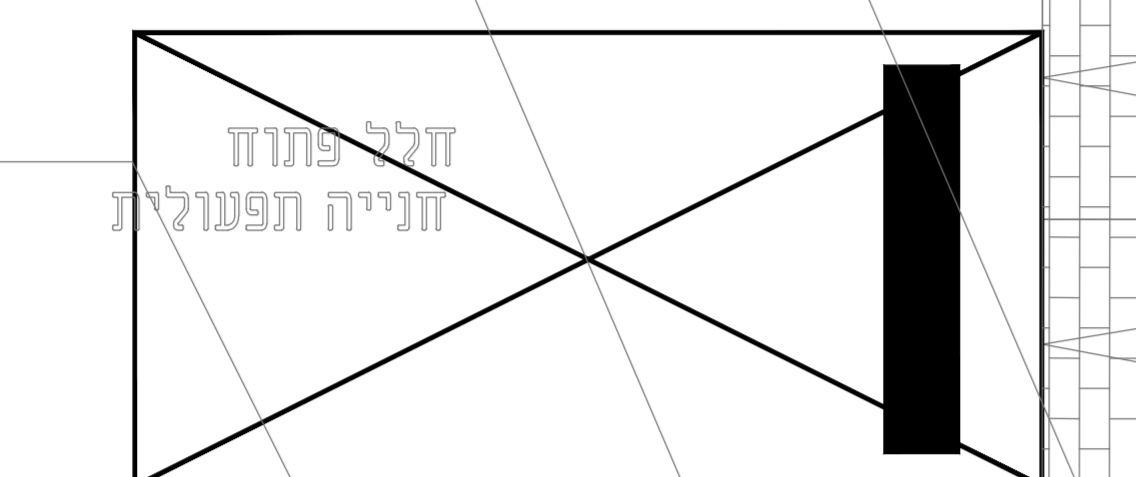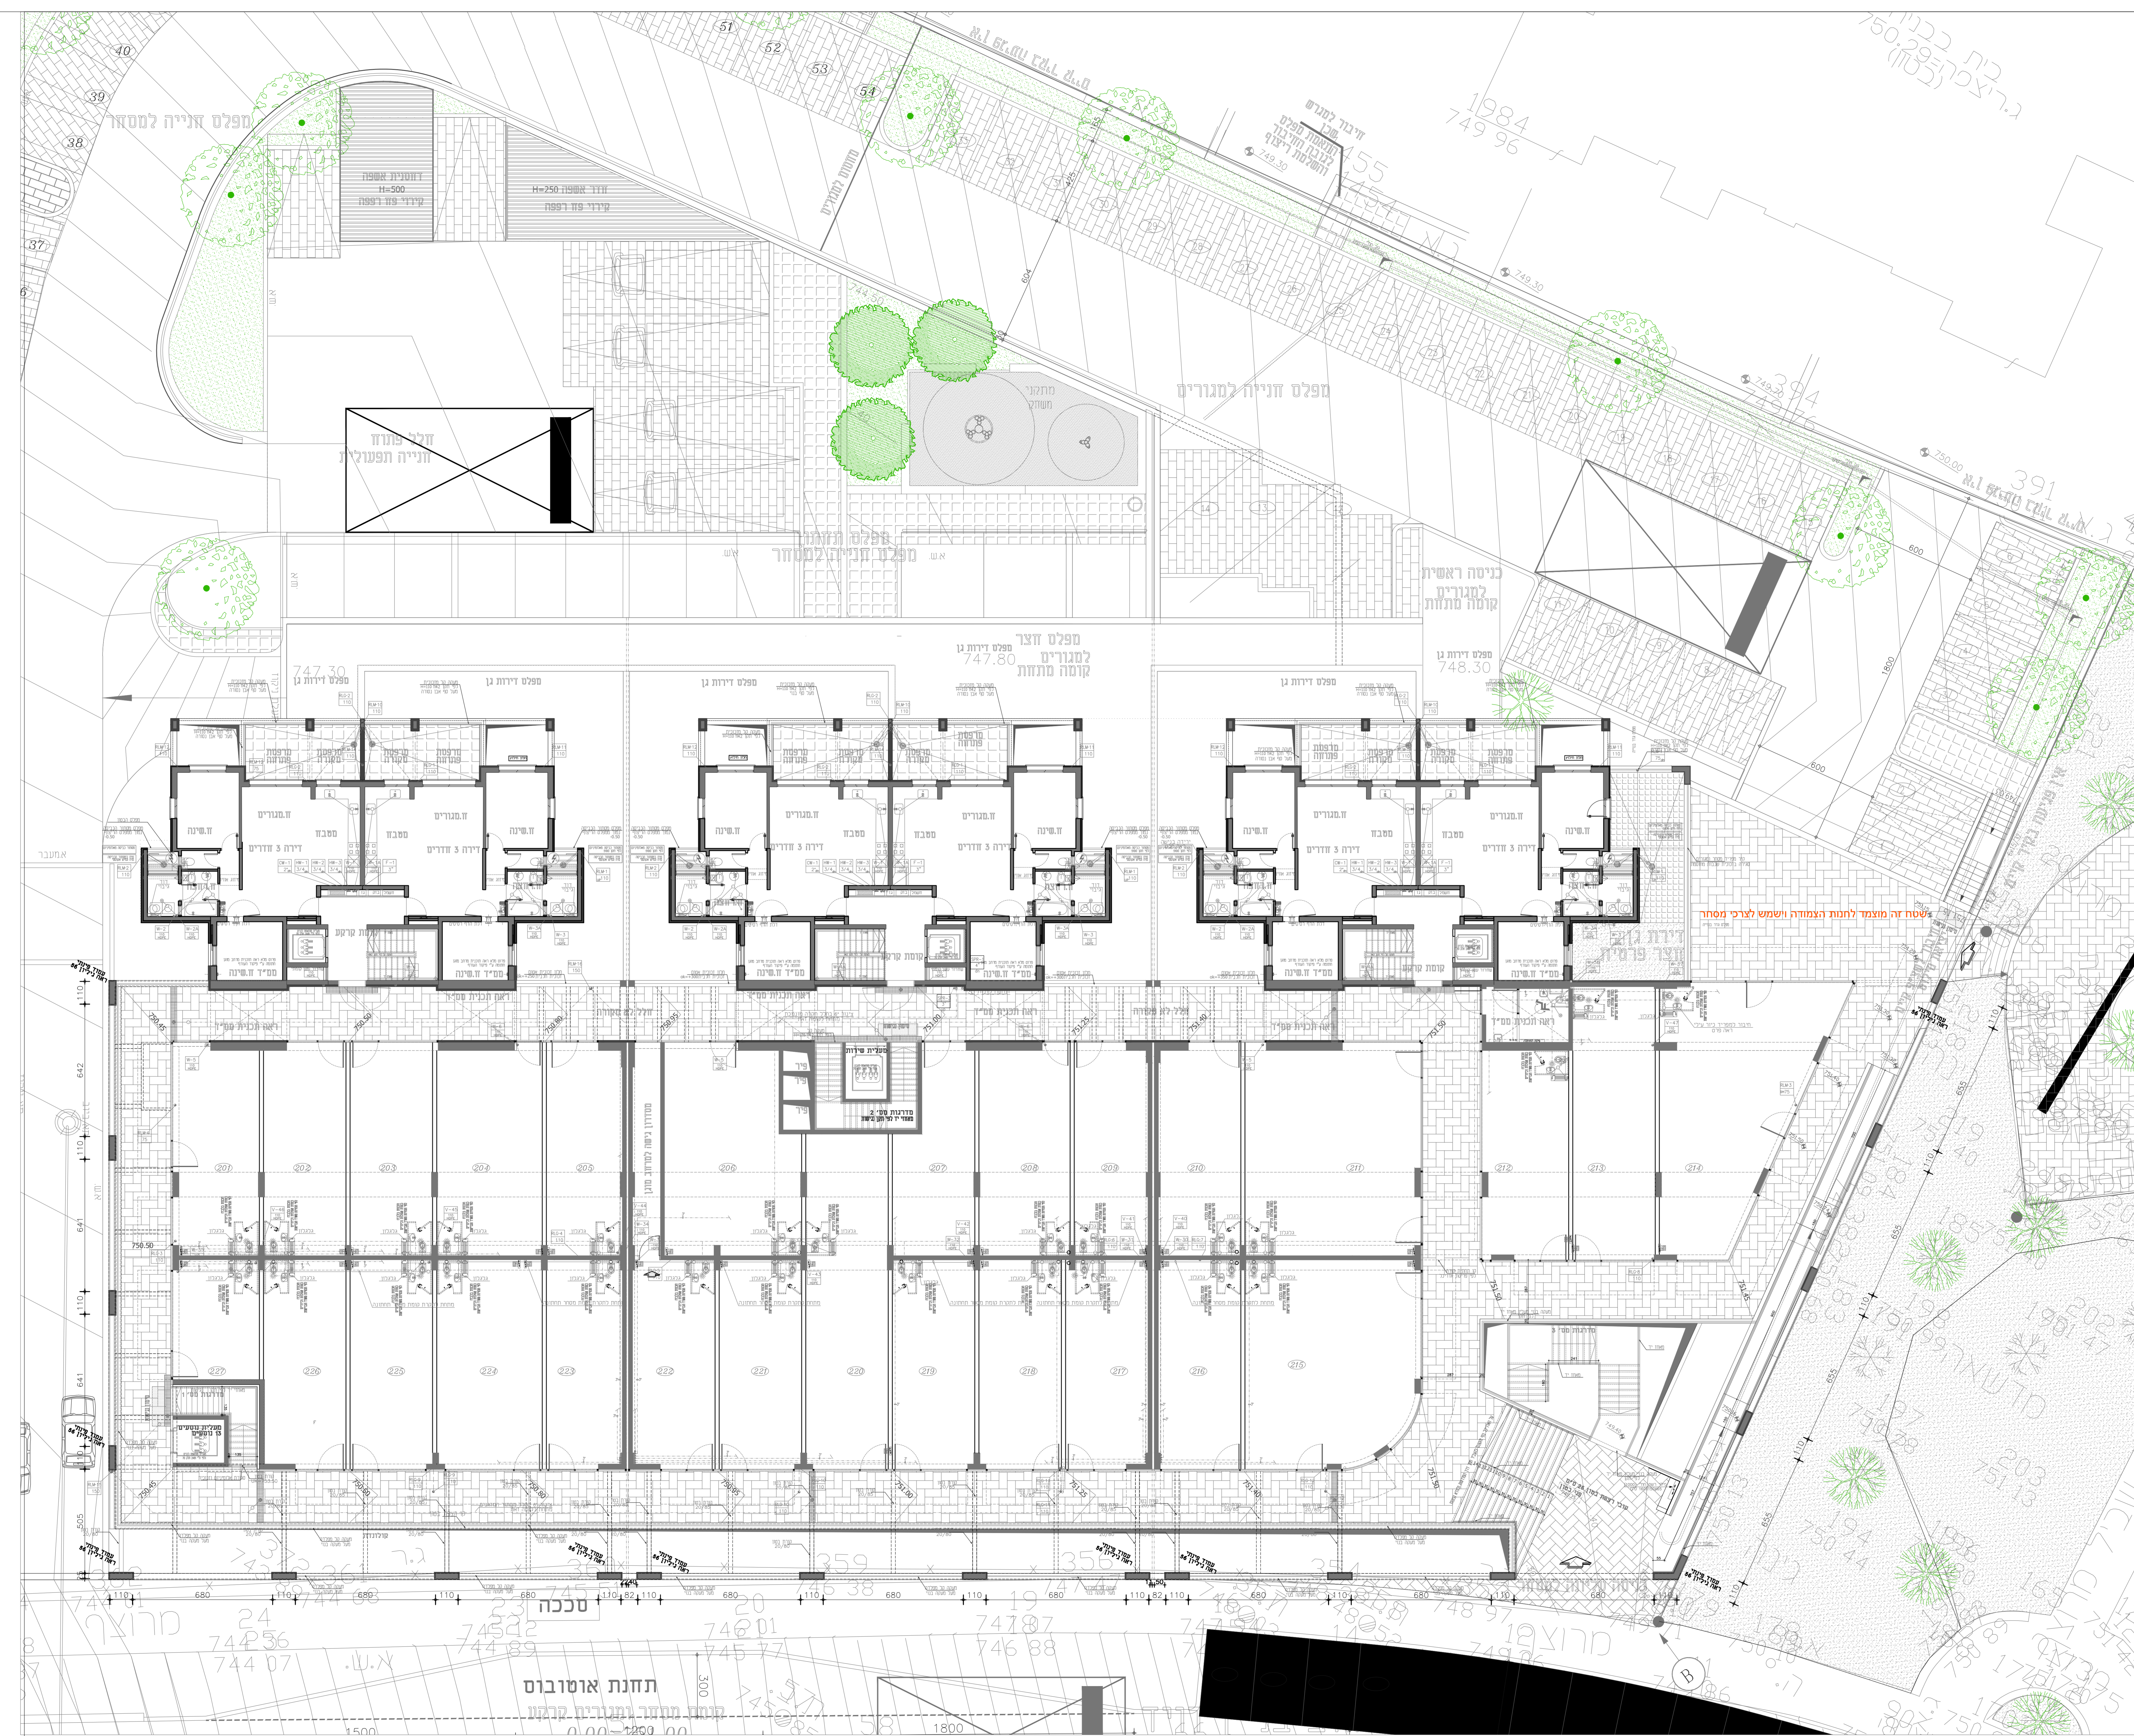

מפלס חנייה למגורים

בנישה ראשית למגורים קומה מתחת

ישנה זה מוצג לחדר הצמוד ושמש לצרכי הסחר

תחנת אוטובוס