


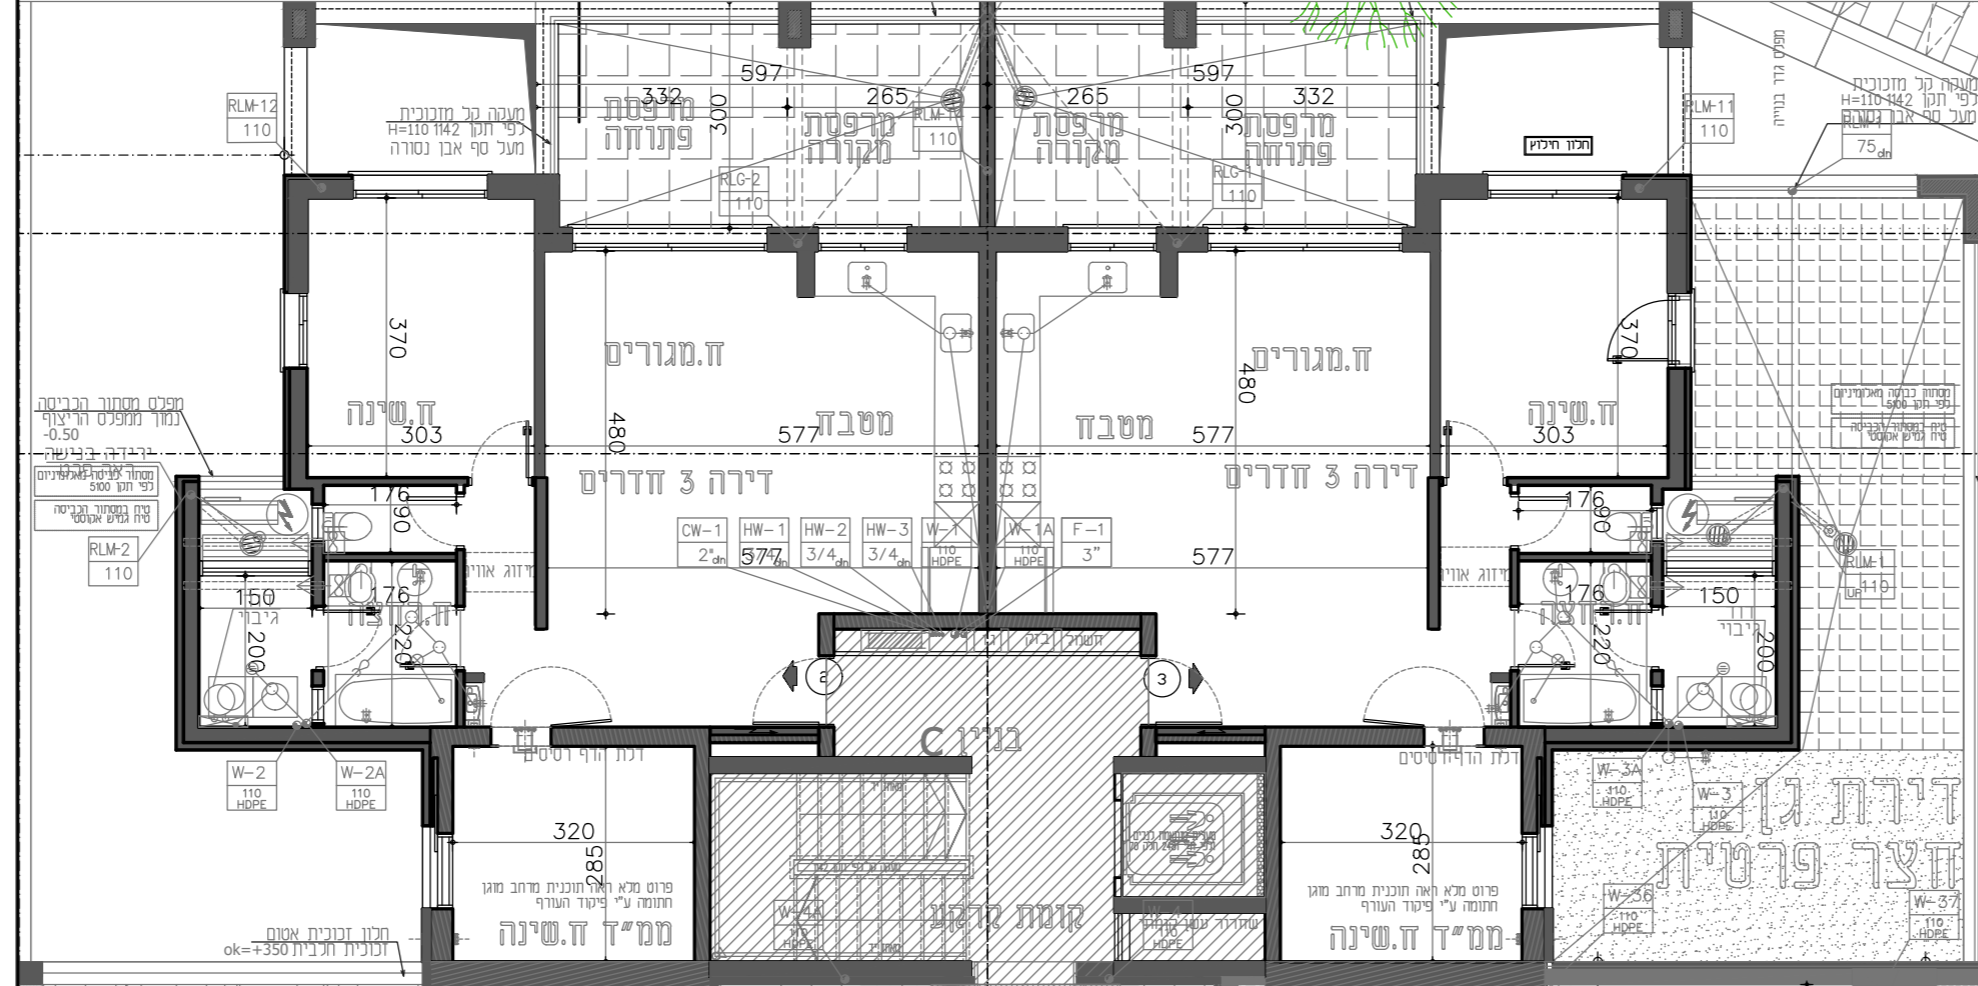


2. בקורות ובמדידות אינם מסומנים בחוכנית.
3. איננו מפרטים את מיקום מיינסטם גיבוד.
6. הפרש נפלט בין חוף מופסת לדירה עד 6 ס"מ
7. הפרש נפלט בין תחומה לדירה עד 2 ס"מ
8. הפרש נפלט בין מסד לדירה עד 2.5 ס"מ
9. הפרש נפלט בין תמוגות לדירה עד 1 ס"מ

חתימה:
תאריך:
חתימה:
תאריך:

**חברת "גאולה ביתר" בע"מ**



**מיקרא:**

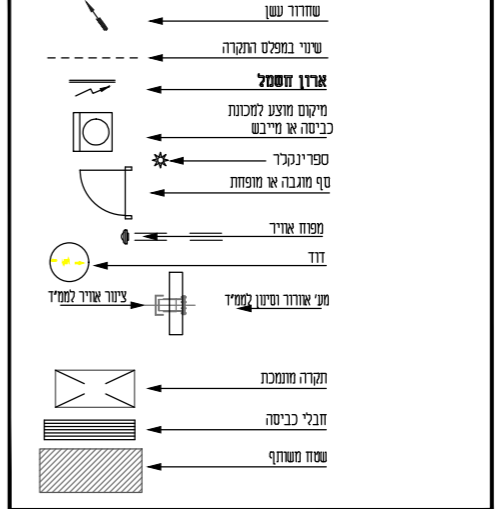

**רחוב בניין דויד 17  
ביתר עילית**

**מגשרש : מט-1**

**דבר-יחעם** אדריכלים ובנוני ערים  
 DVIR-YECHIAM ARCHITECTURE & TOWN PLANNING  
 רח צבי פרנק 2 ראשון לציון מיקוד 75296  
 טל : 03-9655322 פקס : 03-9655321  
 E-mail: dy\_arc@017.net.il

**תכניות לפי חוק החכר  
חתימת הרוכשים:**

\_\_\_\_\_

**חתימת החברה:**

\_\_\_\_\_

**בניין C**

**קומה טיפוסית מגורים**

**קומה :**

**מספר דירה :**

**מס' חדרים :**

תאריך: מרץ 2021 מנימ: 1-100